


建筑	结构	绿化
给排水	电气	燃气
道路	桥梁	交通

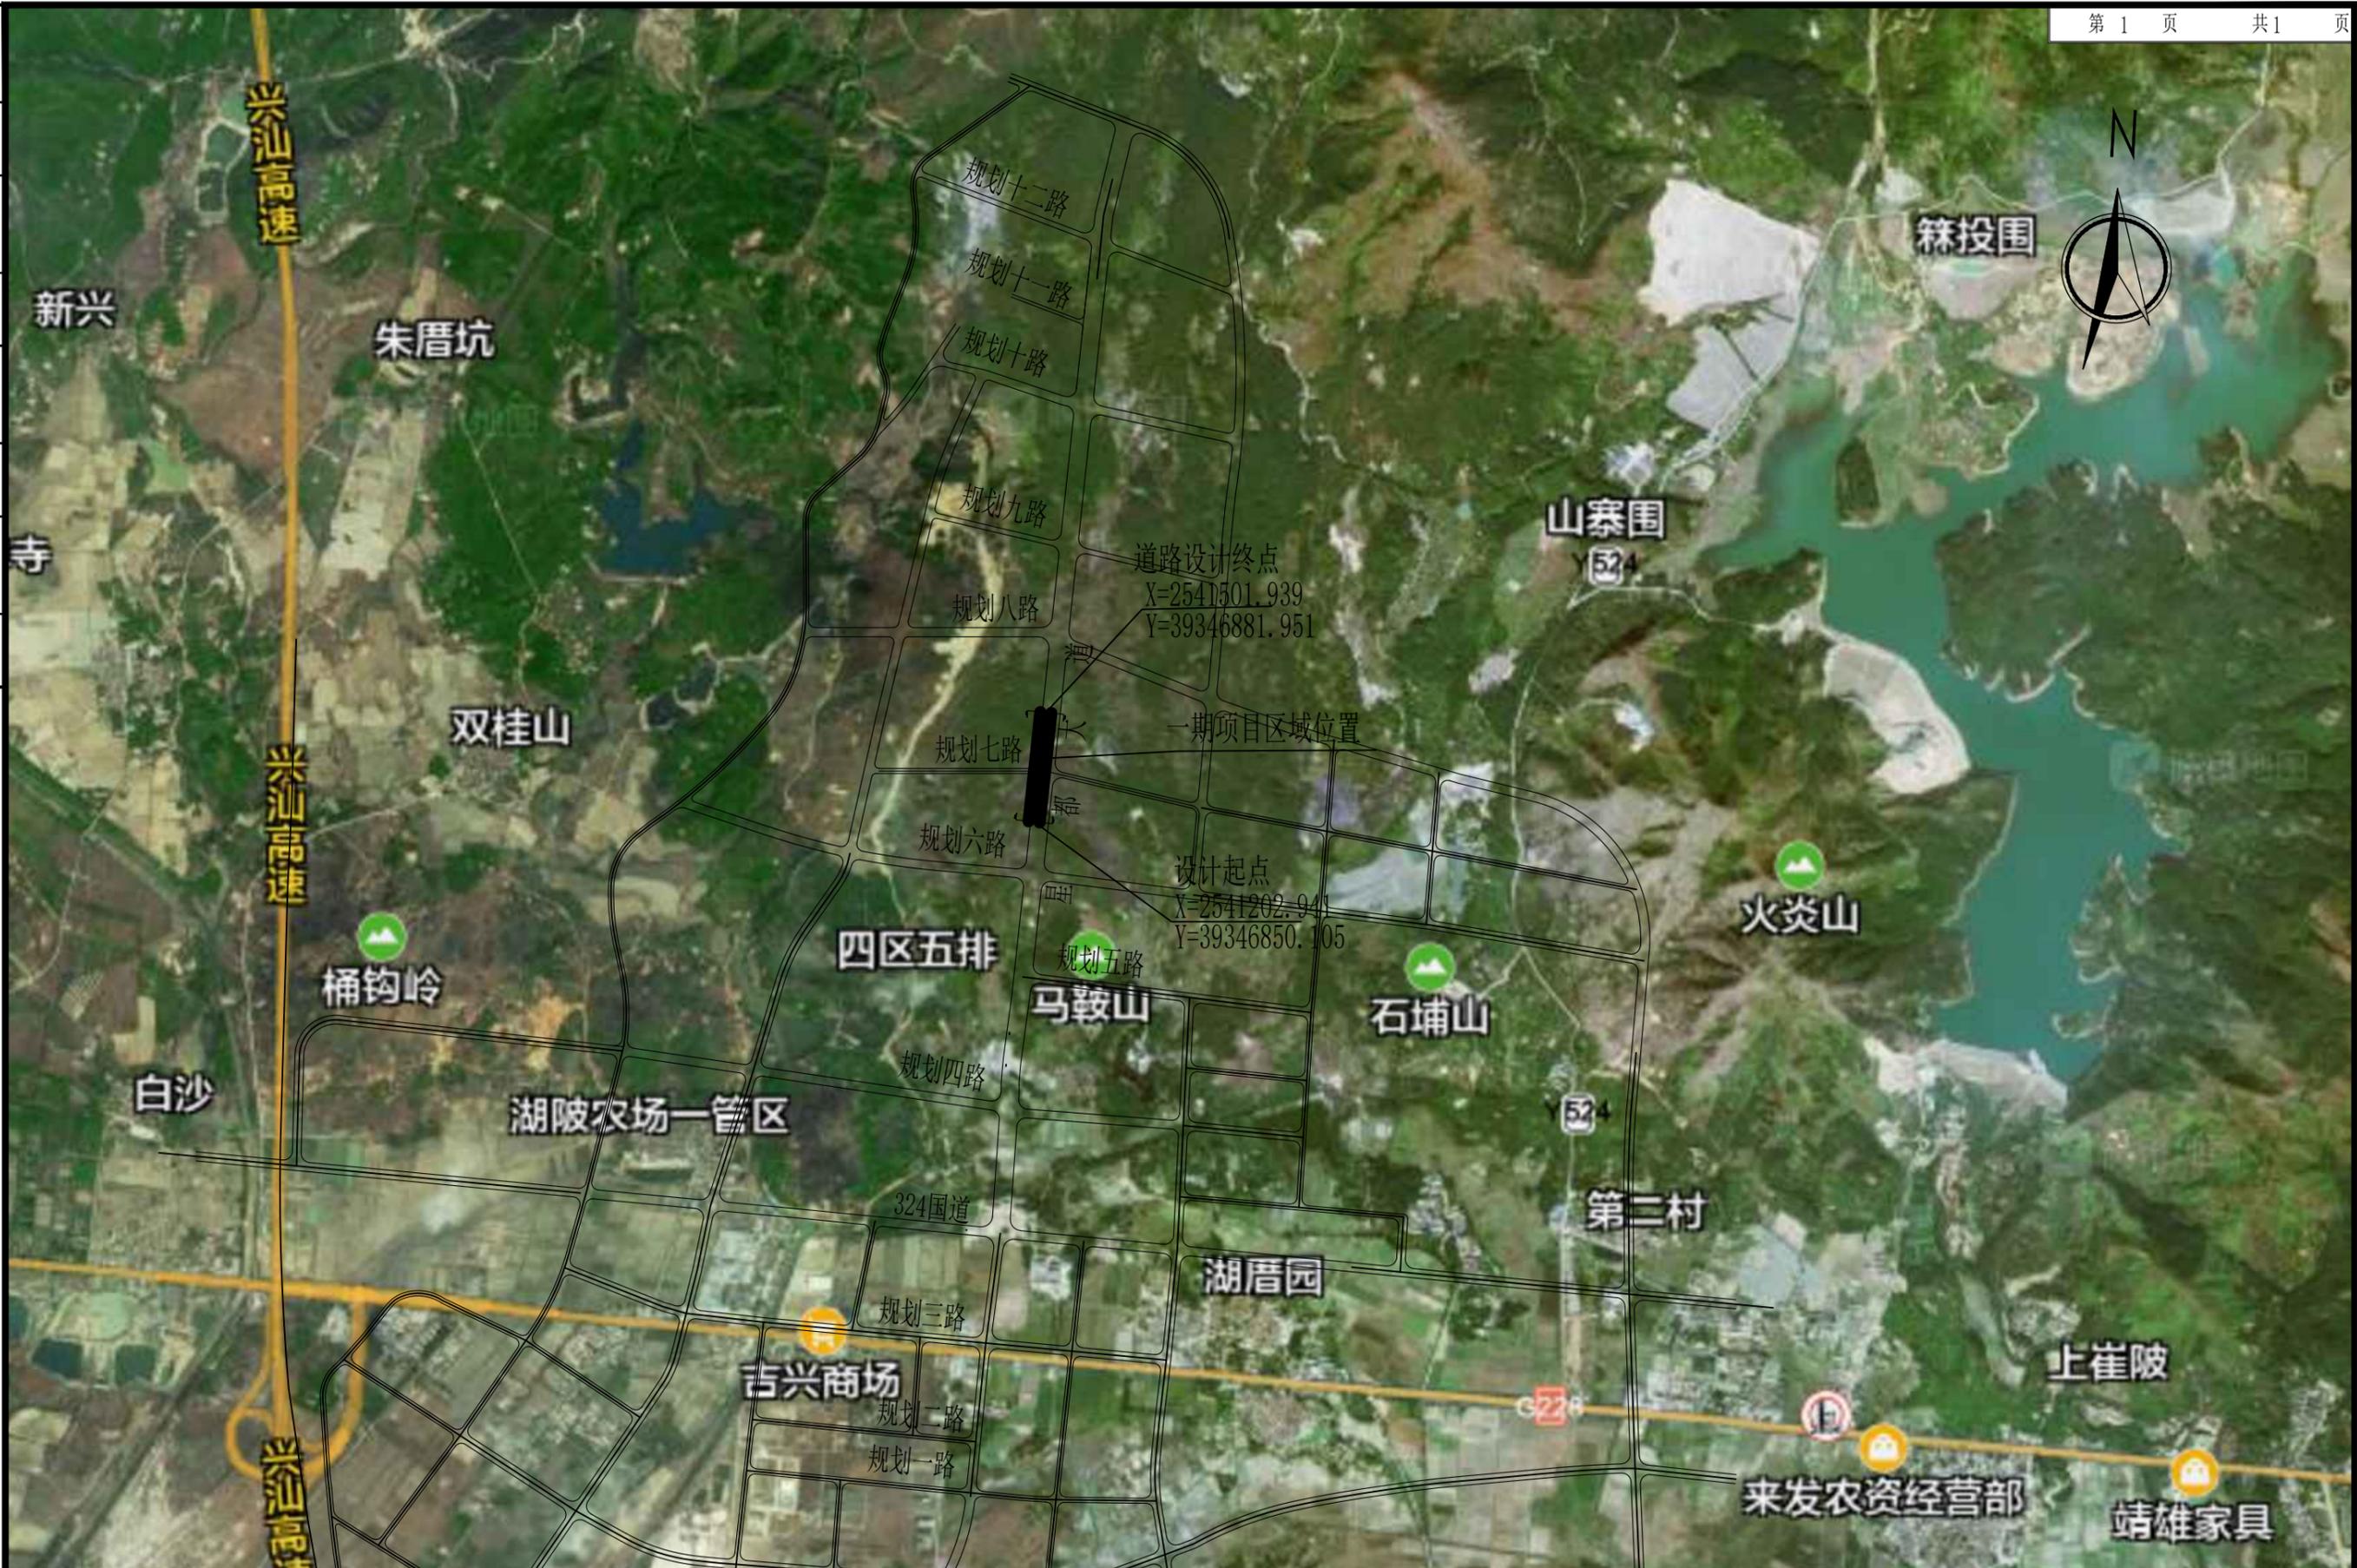

 深圳华粤城市建设工程设计有限公司 Shenzhen Huayue Urban Construction Design Co., Ltd	建设单位 广东汕尾星都经济开发区管理委员会 项目名称 星都经济开发区产业园区基础设施配套工程(一期)	图名:	项目地理位置图	审定:	吴旗	专业负责人:	崔正聪	设计号:	HV202168001	图号:	DL-02
		审核:	崔正聪	校核:	刘华先	设计阶段:	报建图	比例:		版本:	
		项目负责人:	陈伟伟	设计:	刘展坛	专业:	道路工程	日期:	2023.02	B	