


■ 项目概况 | 项目建设总平面图

本次建设工程主要建设内容为：改造道路工程总长度2096.673米，配套管网设施总长度2104米，市政道路配套绿地及改造提升共5072.67平方米，其中包含法治广场、水塔公园、乌坎乡村文化集市。

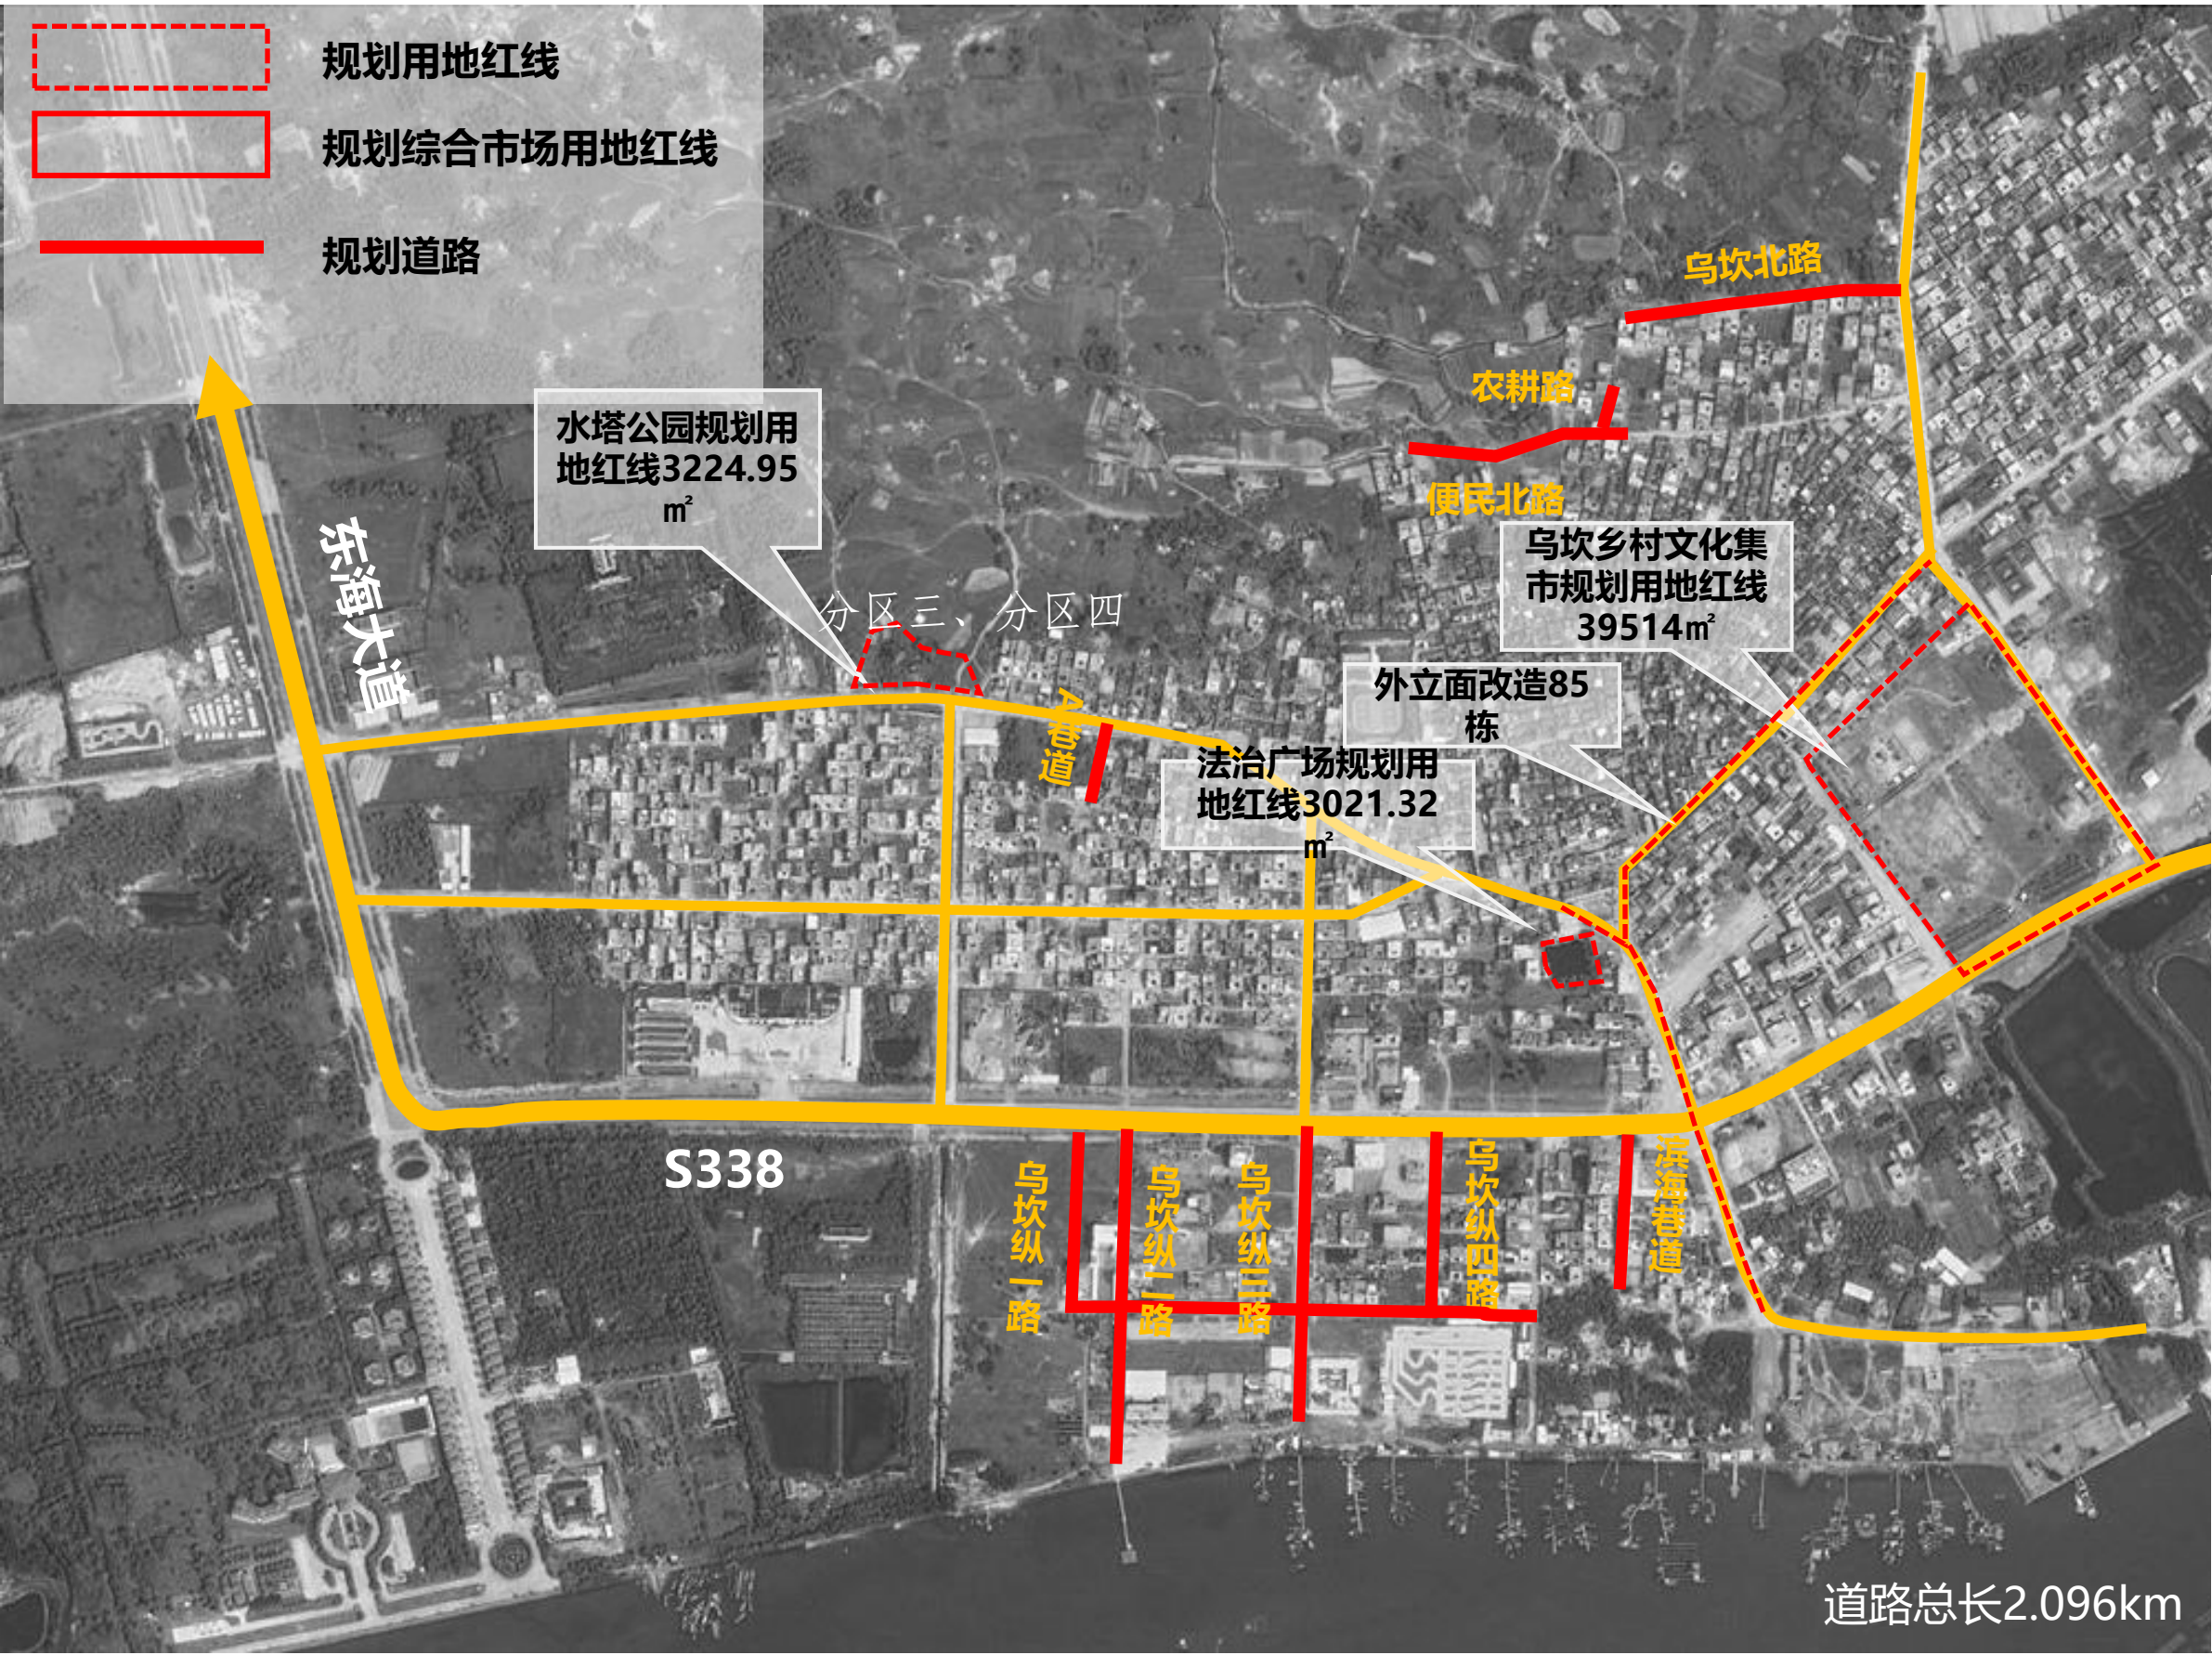

其他配套设施指标表			
项目名称	占地面积 (m²)	建筑面积 (m²)	容积率
乌坎村法治广场	3021.32	/	/
乌坎乡村文化集市	39514	196	0.004
水塔公园	3224.95	189.28	0.06

市政道路指标表			
项目名称	等级	宽度 (m)	长度 (m)
乌坎纵二路	支路	9	315.514
乌坎南路	次干路	18	448.923
乌坎纵三路	支路	17	288.380
乌坎纵四路	支路	9	166.529
滨海巷道	支路	4	127.306
A巷道	支路	5	61.040
便民北路	支路	4	153.402
农耕路	支路	5	30.259
乌坎北路	支路	8	322.823
乌坎纵一路	支路	6	182.461

■3.2景观设计

法治广场-效果图



■3.2景观设计

水塔公园-效果图



■3.2景观设计


水塔公园-效果图



■3.2景观设计

乌坎乡村文化集市-乡村大舞台

现状为临时搭建的构筑物，地台基础为砖砌混凝土，上部为轻钢防木结构，外喷防腐氟碳漆，以简约现代的风格建造乌坎村民的乡村大舞台。

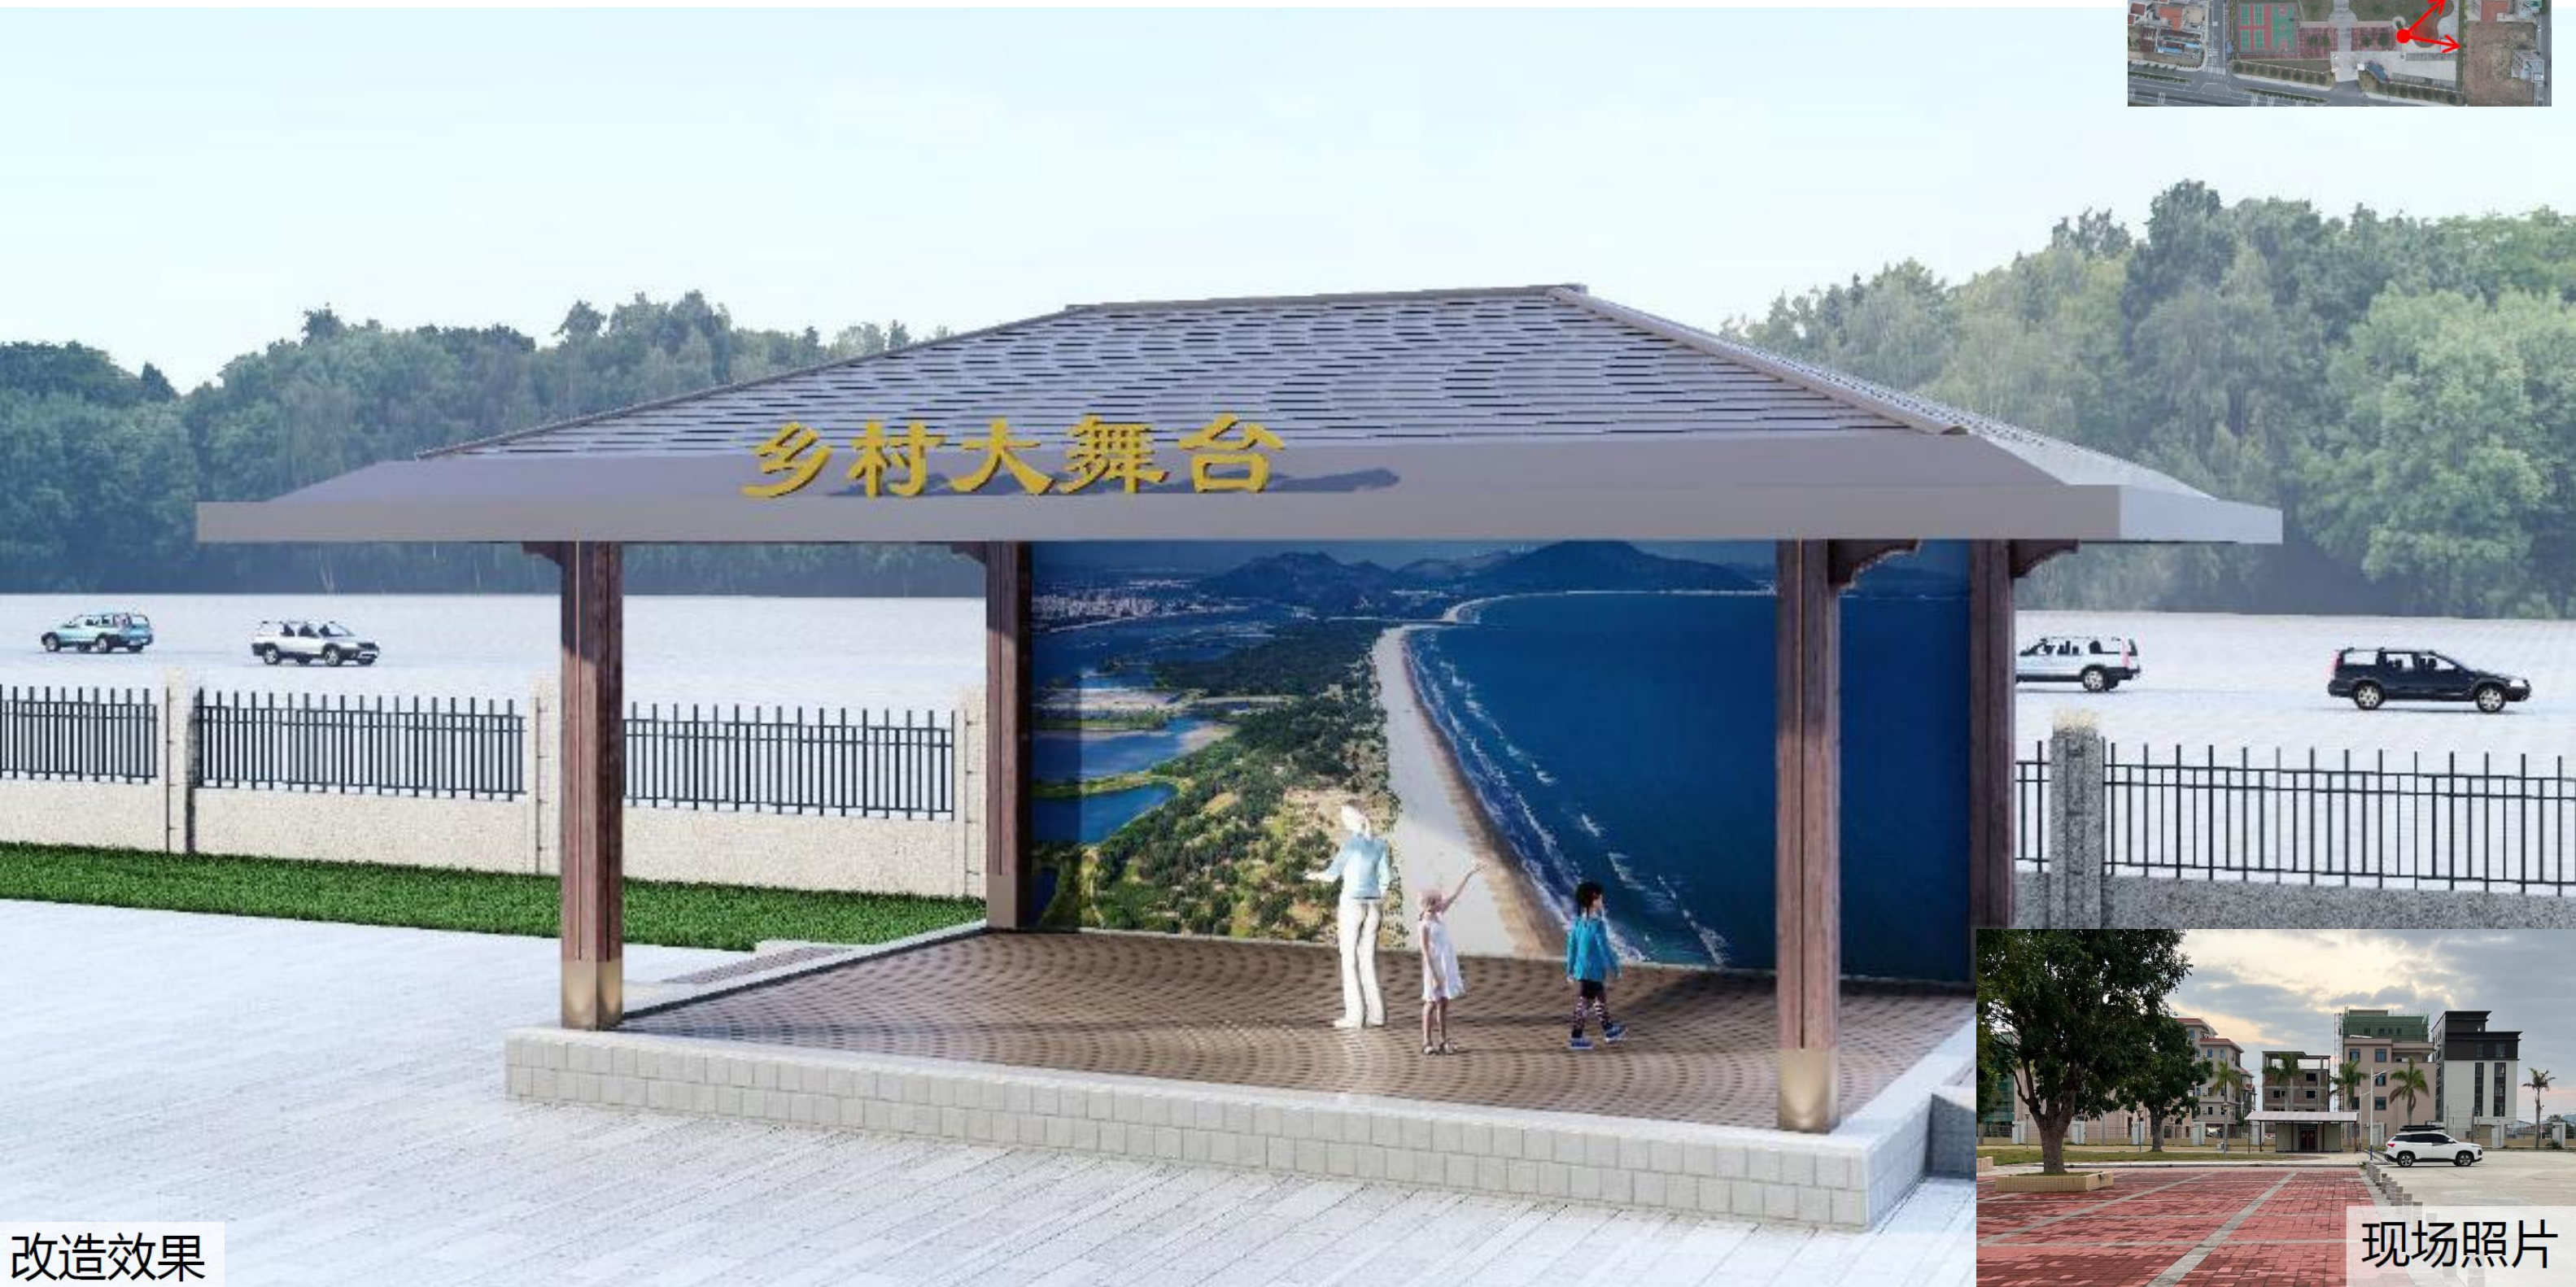


改造效果



现场照片

■3.2景观设计

乌坎乡村文化集市-乡村大舞台

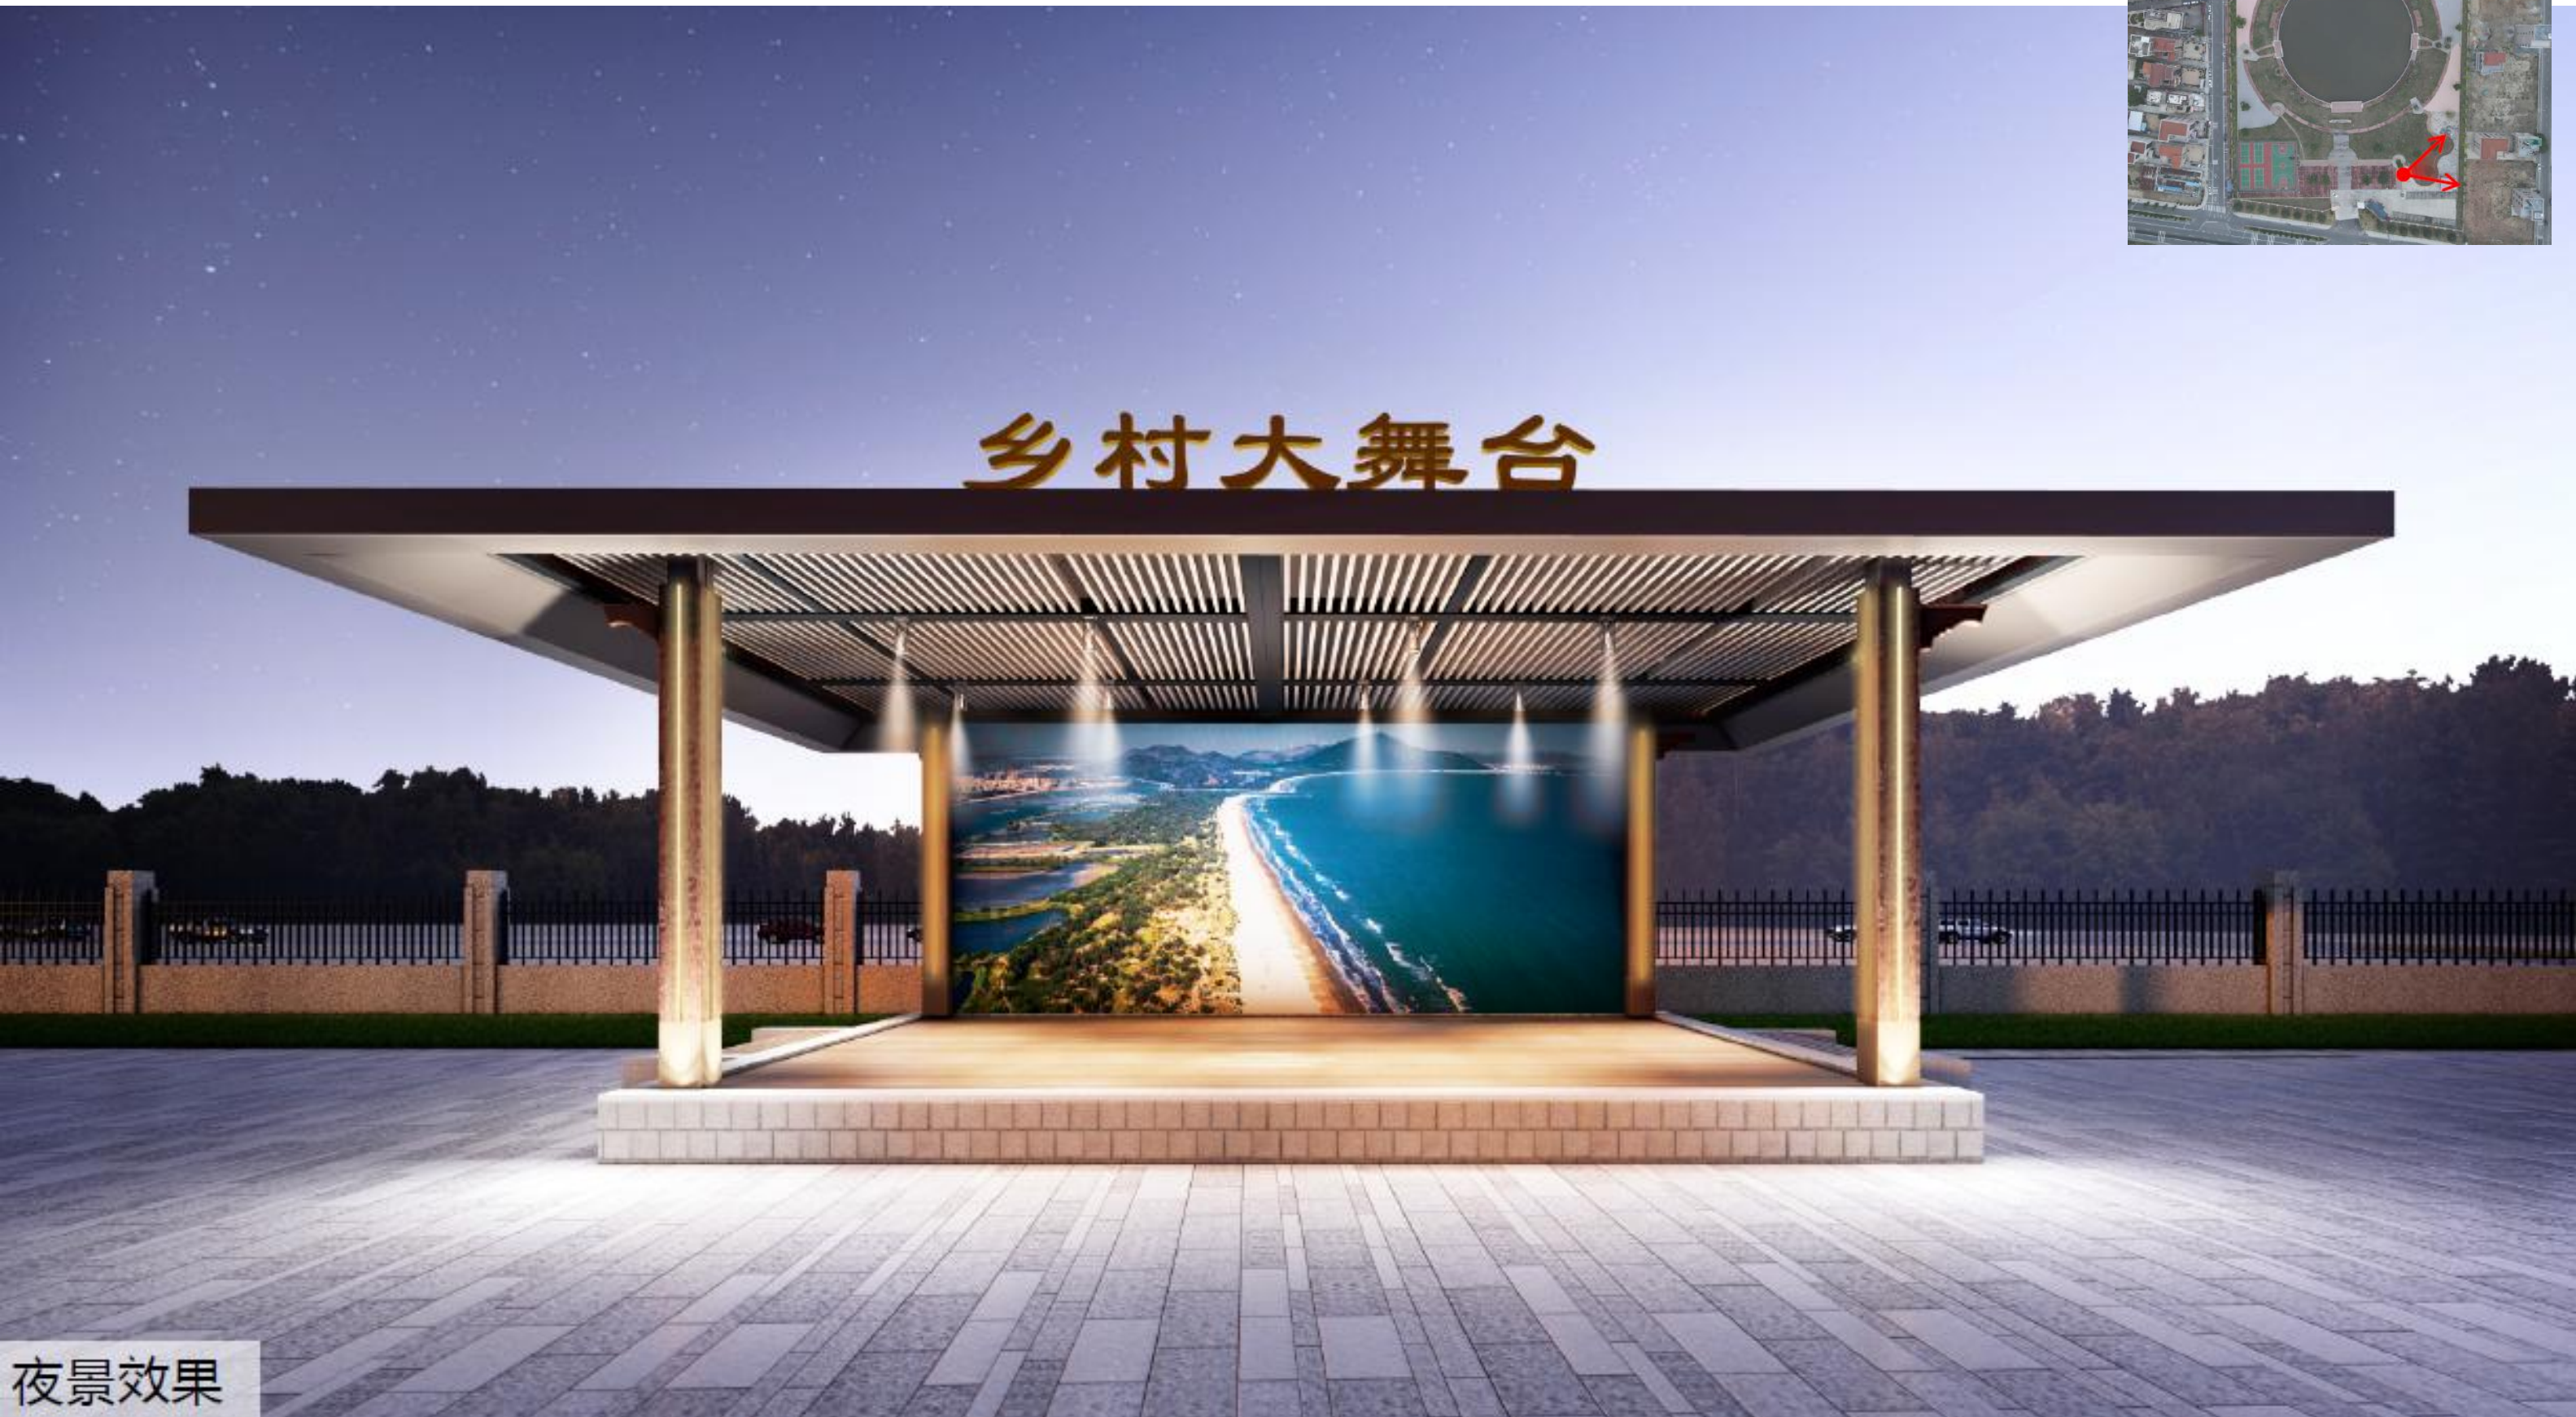

夜景效果