



3.1 建筑设计

新建农贸市场

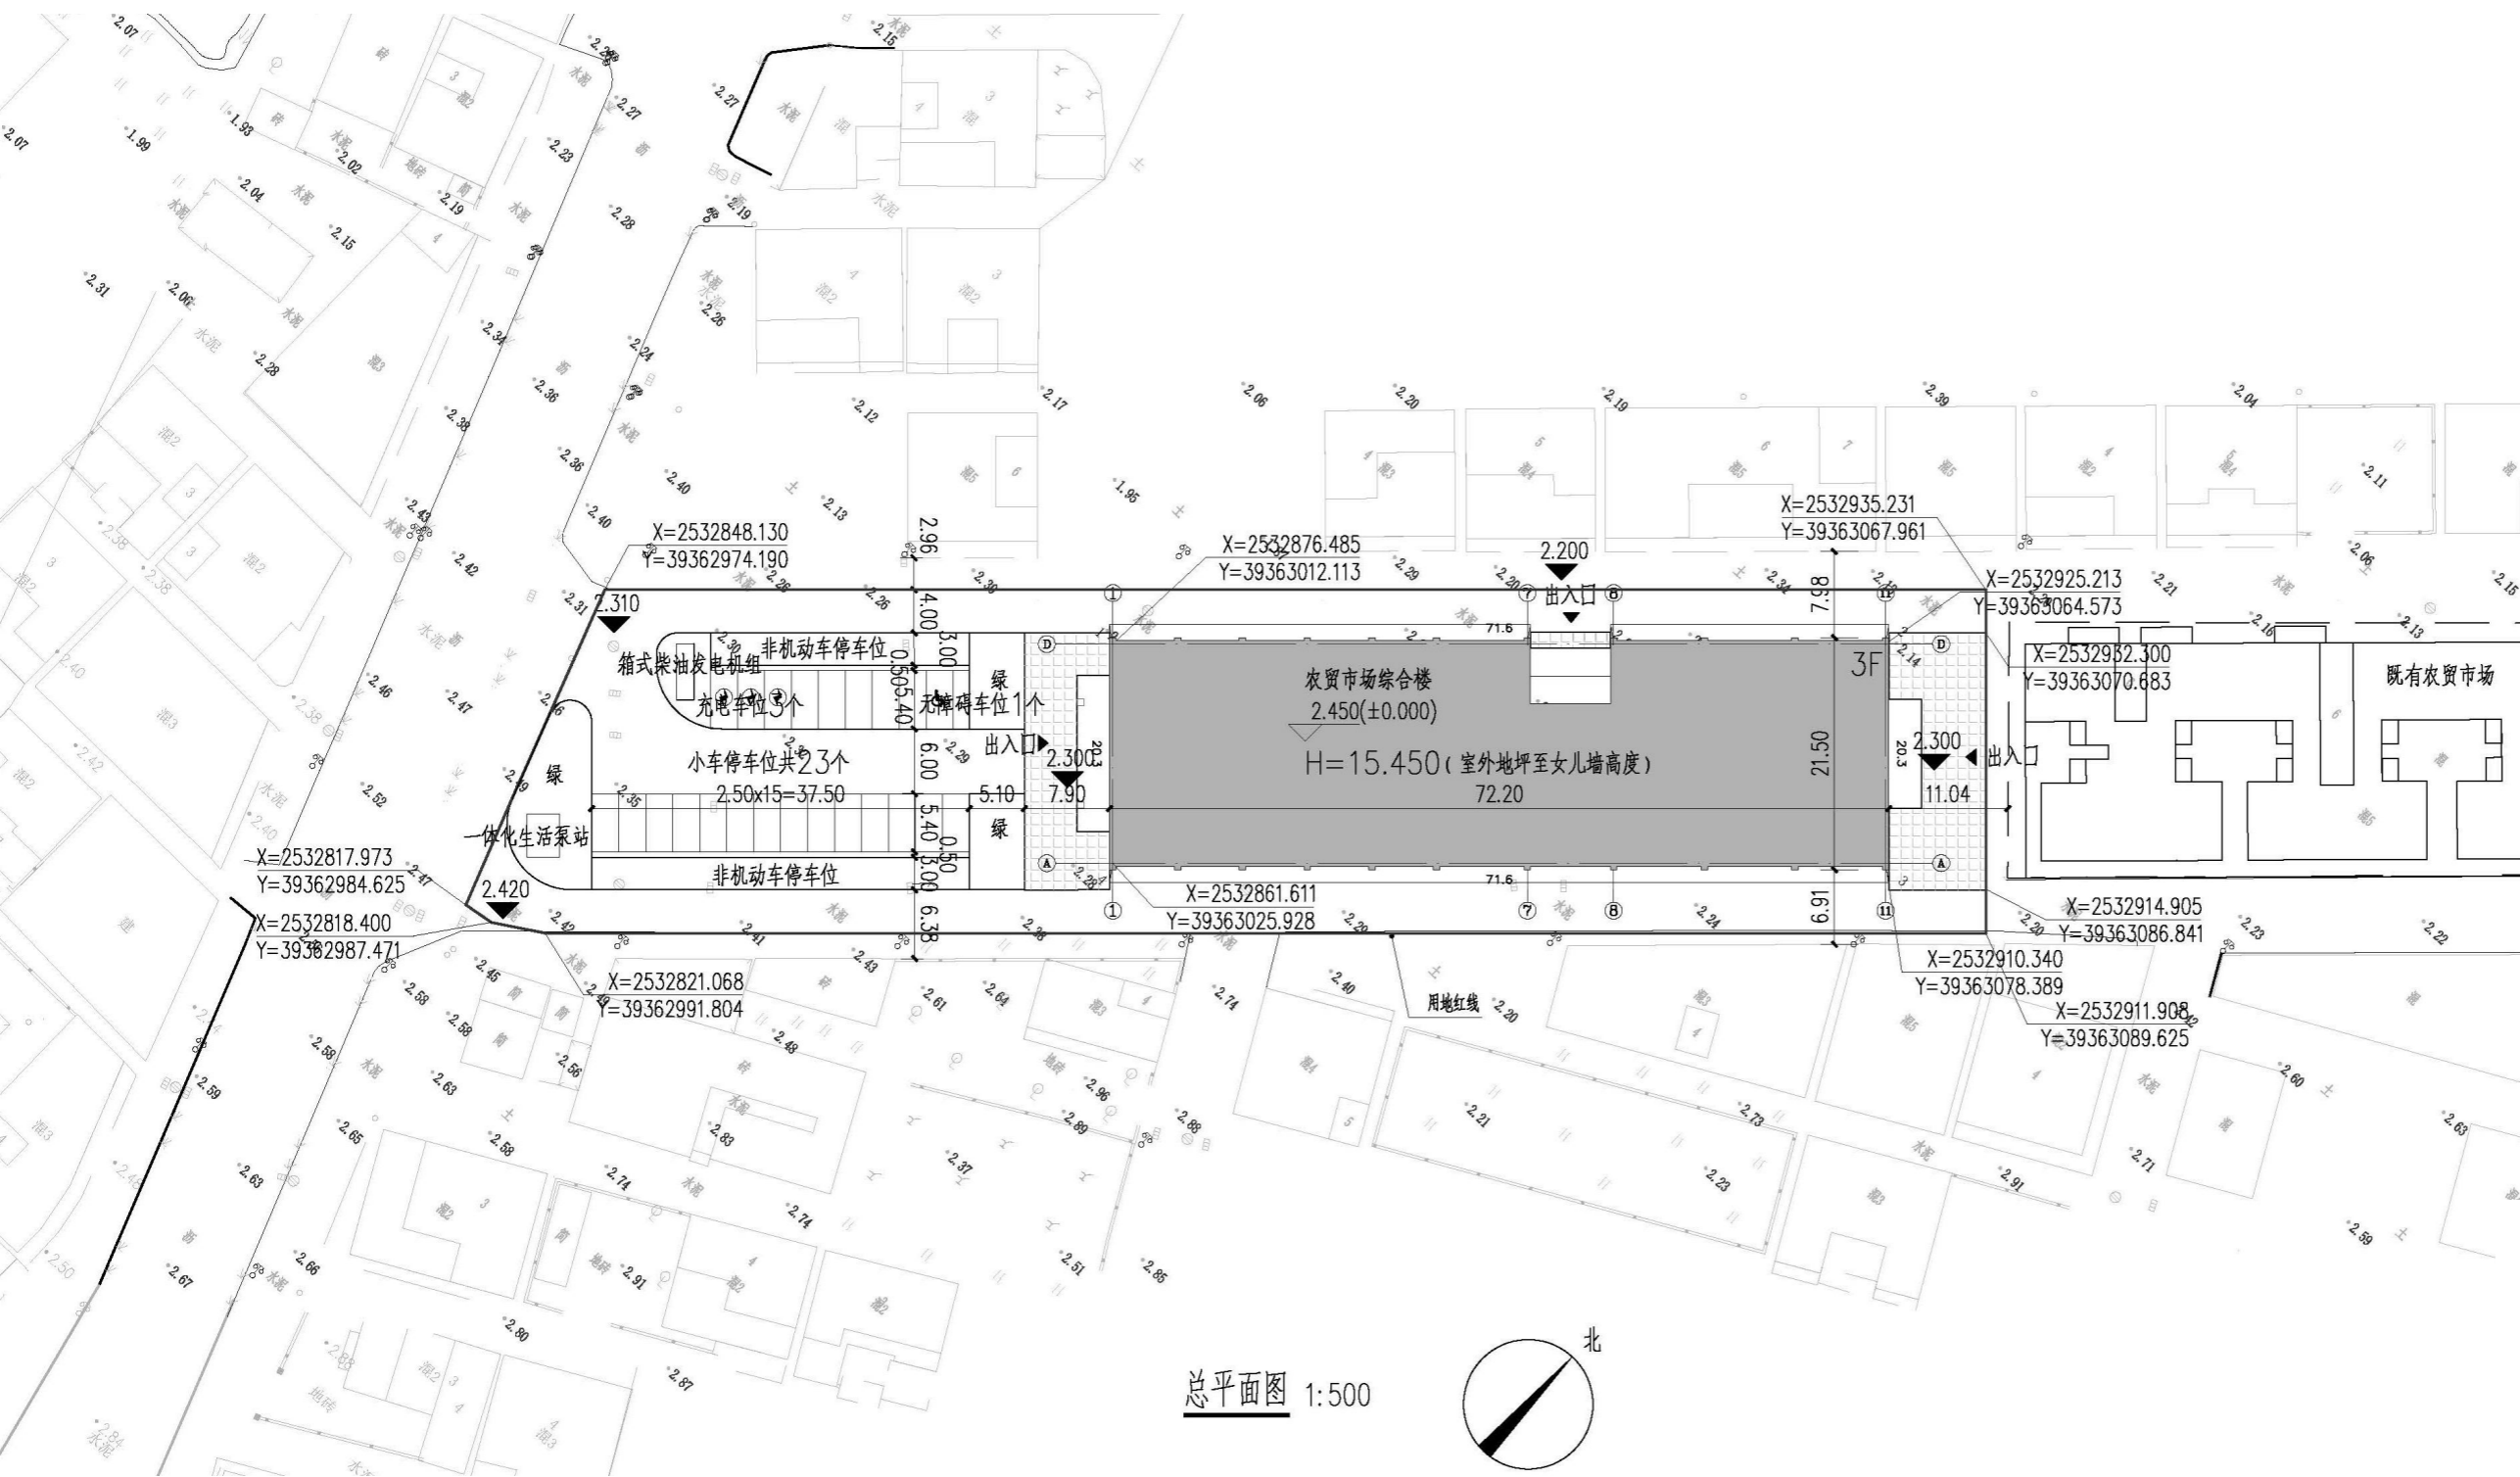

总平面图 1:500

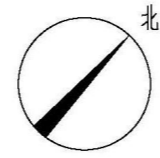

经济技术指标

序号	名称	工程量
1	用地面积	4288.88m ²
2	总建筑面积	5017.3 m ²
其中	地上总建筑面积	4408.9 m ²
	地下总建筑面积	608.40 m ²
3	建筑占地面积	1466.06m ²
4	建筑密度	34.18%
5	容积率	1.03
6	铺装面积	340m ²
7	绿地面积	224.18m ²
8	道路广场面积	2258.64m ²
9	绿地率	5.2%
10	车位数量	23个
其中	普通小车位	20个
	充电车位	3个
	无障碍车位	1个

图例一览表

图例	名称
	新建建筑物
	新建道路
	新建围墙
	室内、外地坪标高
	花坛、绿化地
	道路坡度

